



REV.	DESCRIÇÃO	MODIFICADO POR	DATA


Quadro de Areas			
Piso de Origem	Cômodo	Área Medida	
Nível 0,00	01	ESTAR / COZINHA	19,10
	02	DORM. 01	8,40
	03	BANHO	4,44
	04	DORM. 02	8,40
	05	VARANDA	3,56
	06	LAVANDERIA	3,56
		Total	47,46 m²

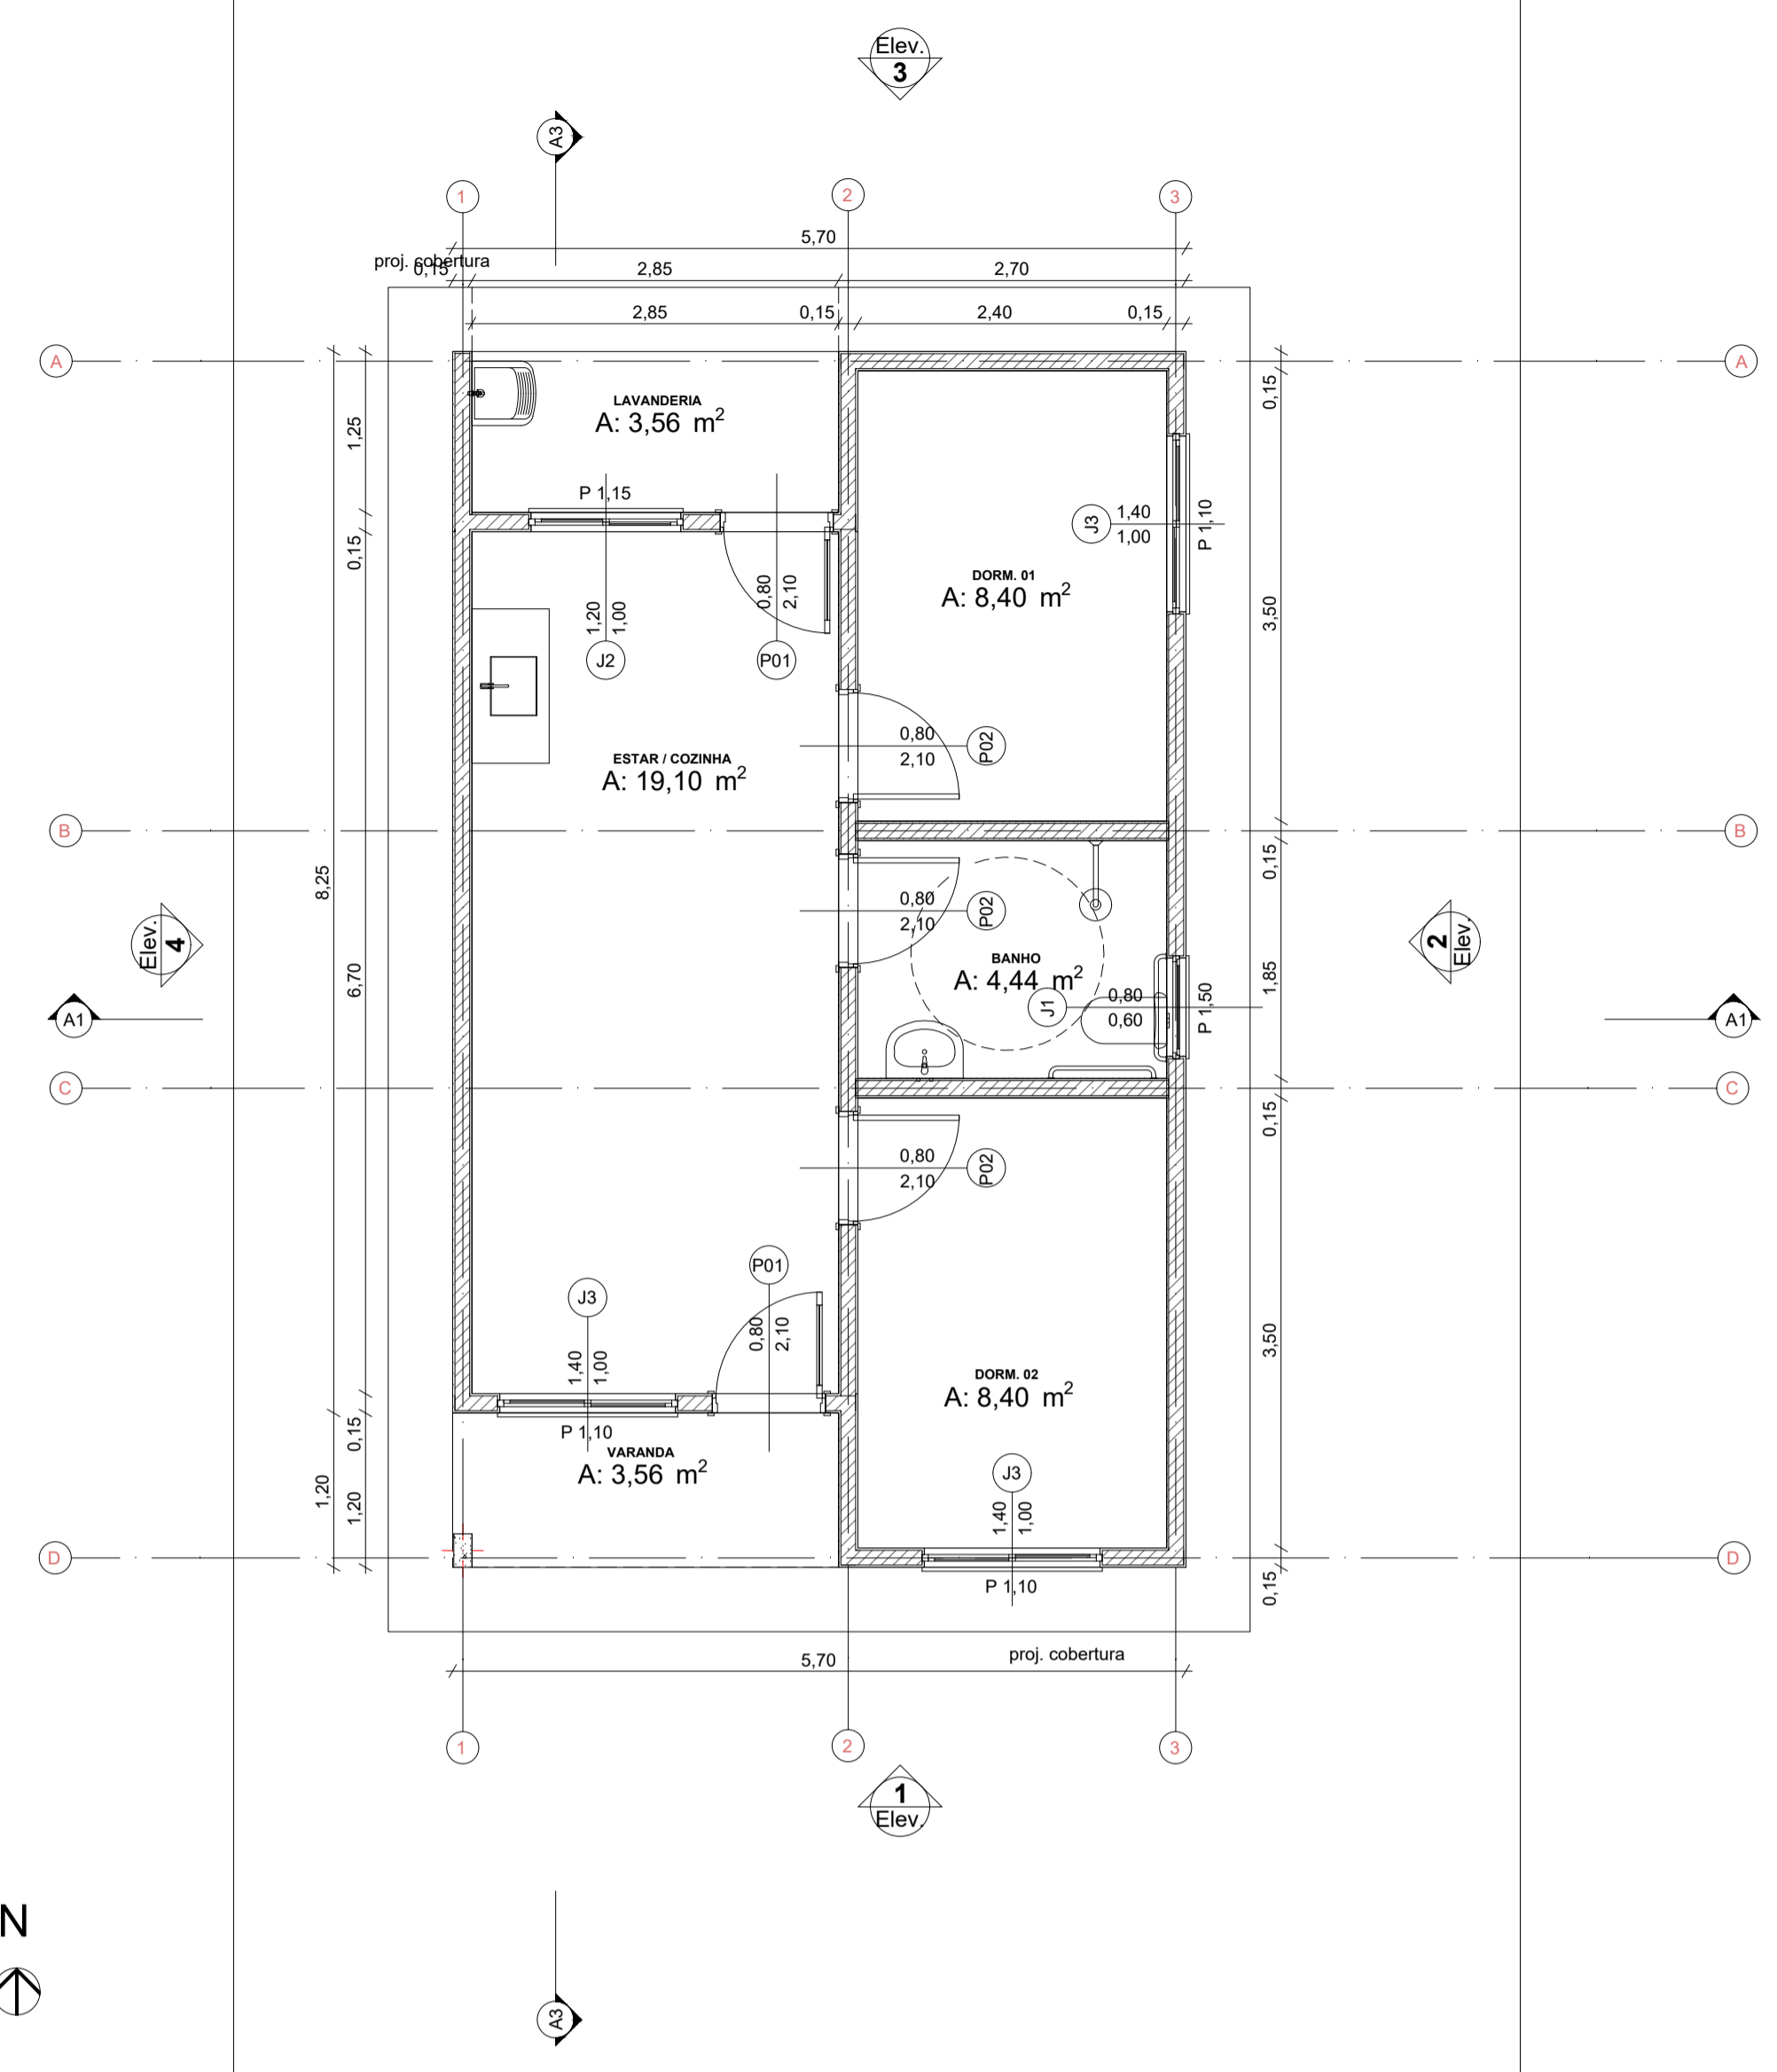



0 Planta Térreo
Escala: 1:50

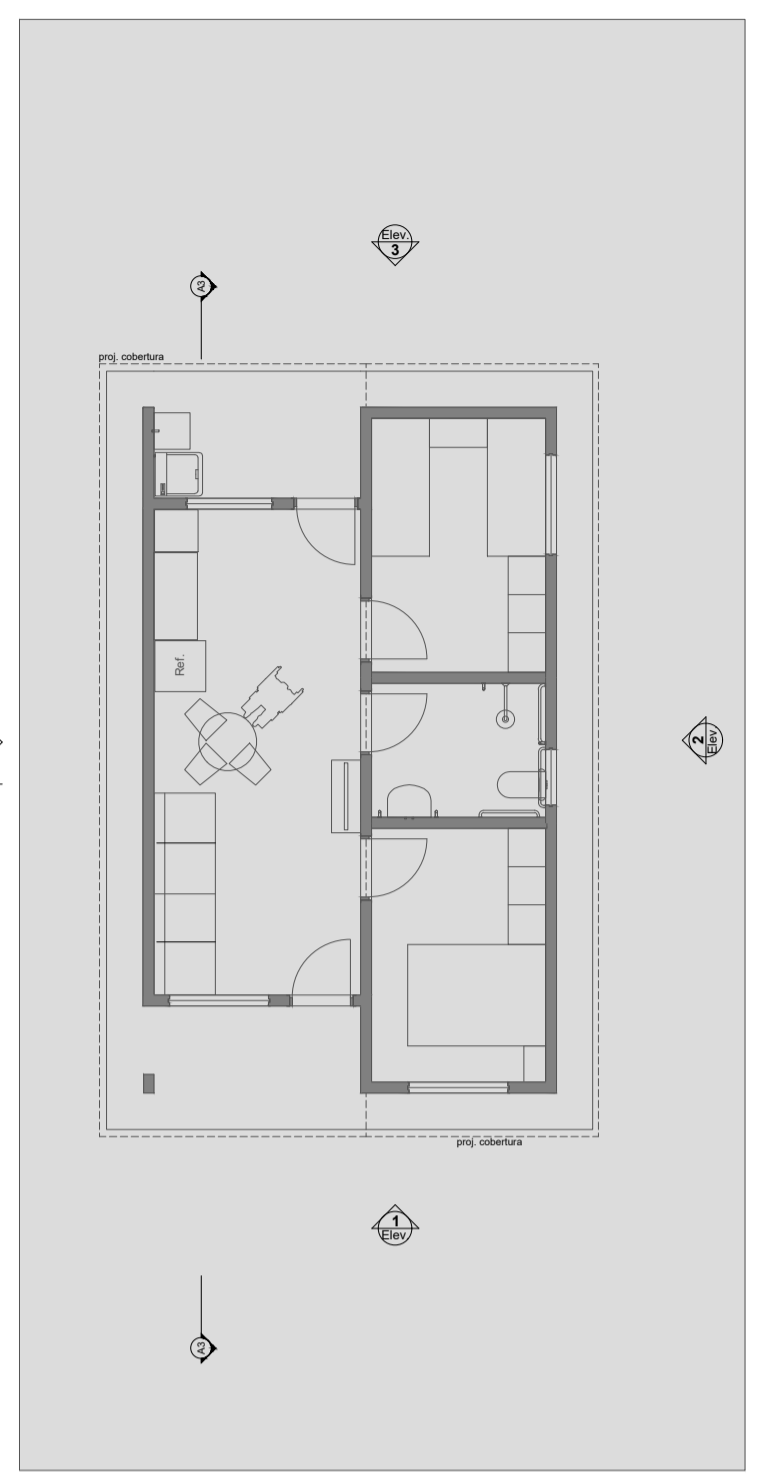


1 LAYOUT
Escala: 1:100

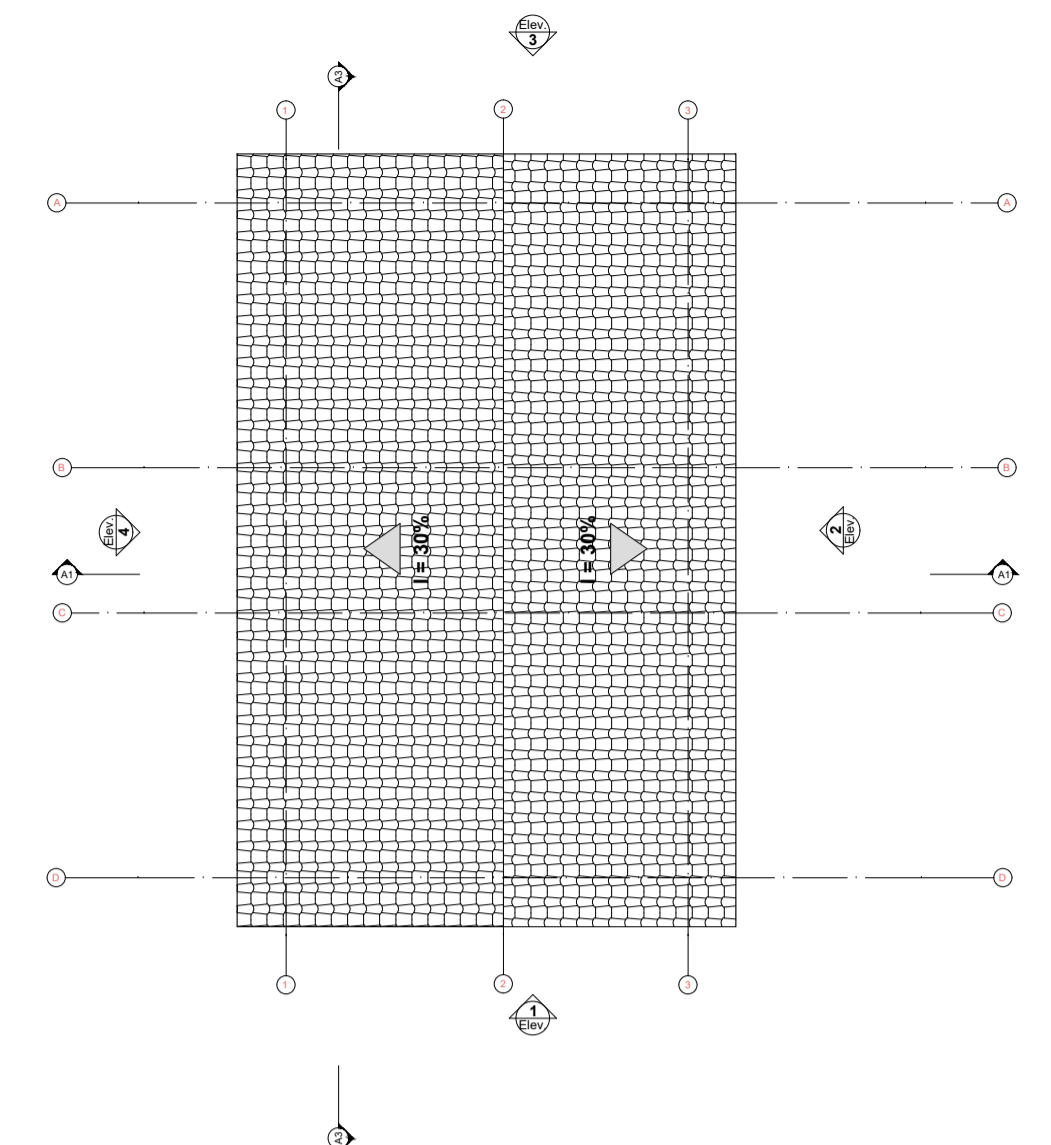


3 Planta Cobertura
Escala: 1:50

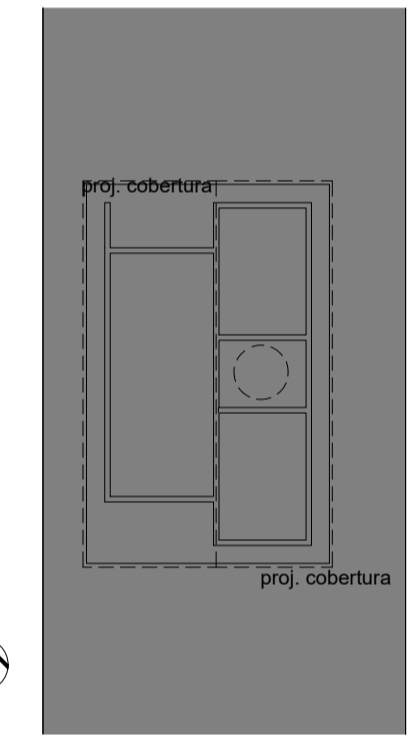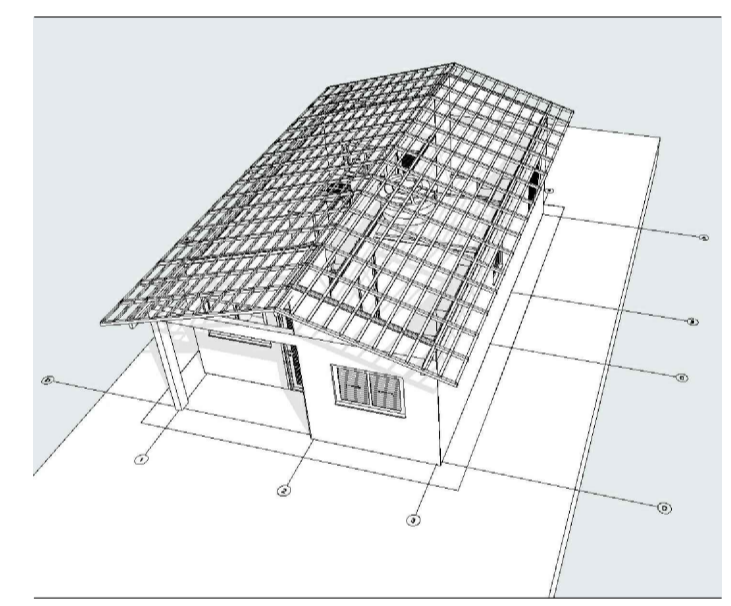


2 Implantação
Escala: 1:200

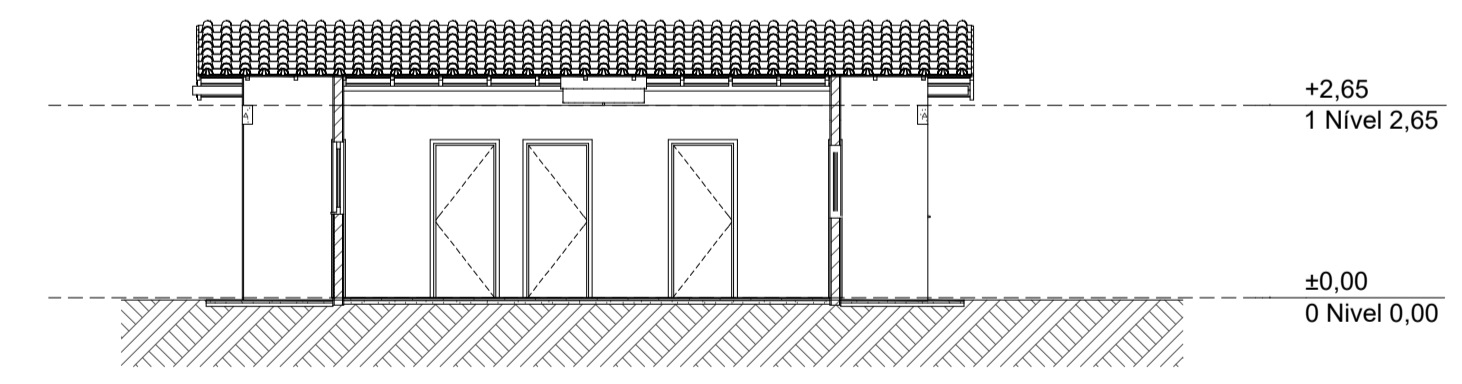


A3 Corte
Escala: 1:100

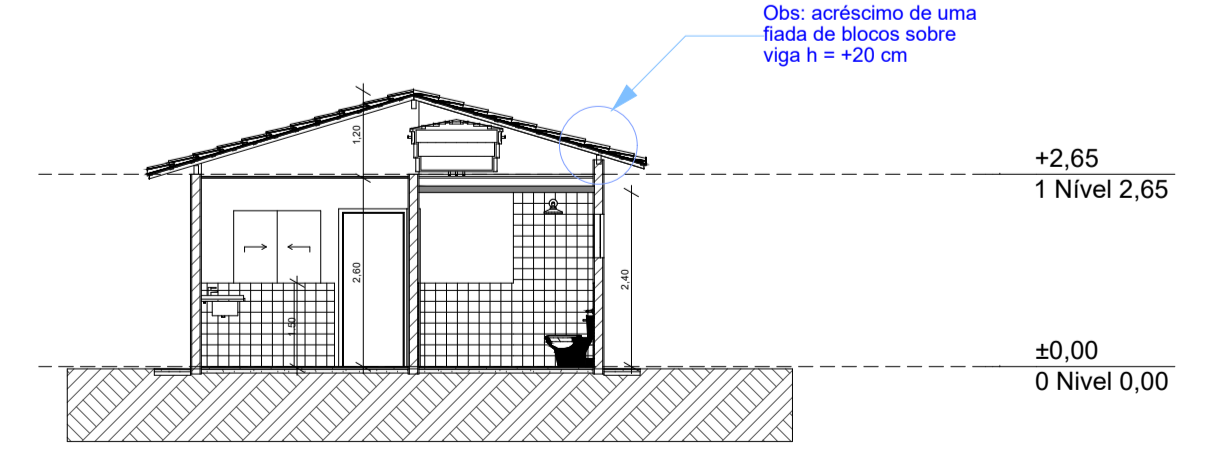


A1 Corte
Escala: 1:100

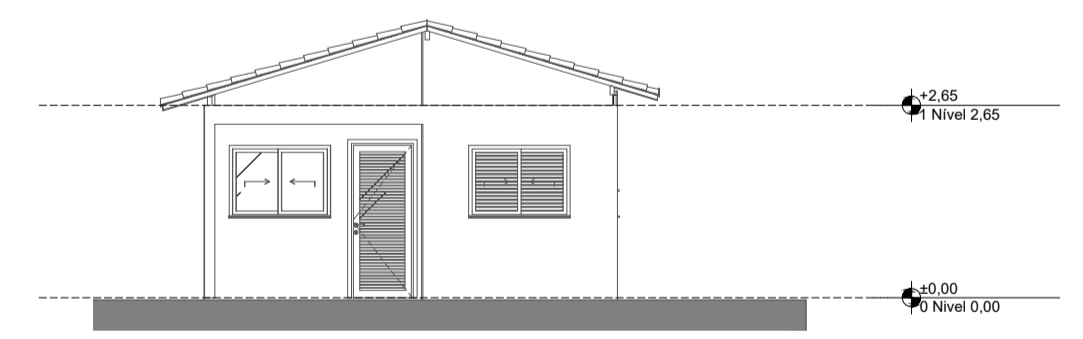


1 Elevação Frontal
Escala: 1:100

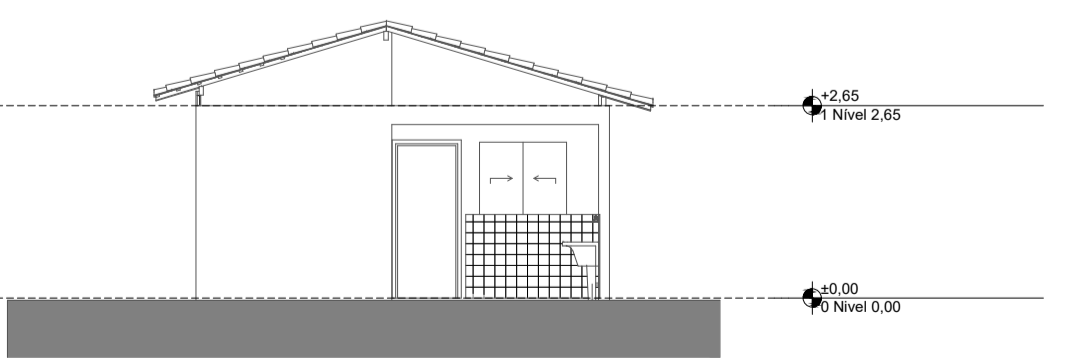

3 Elevação Posterior
Escala: 1:100

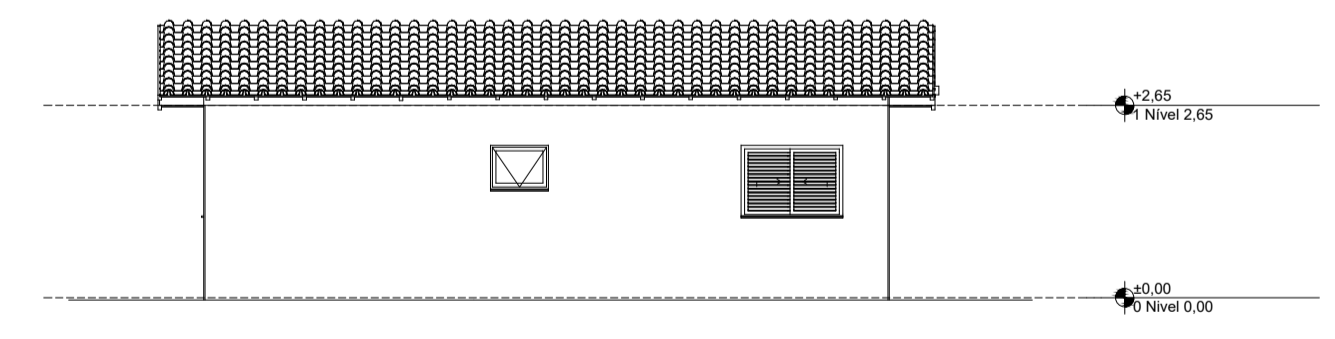

2 Lateral Direita
Escala: 1:100

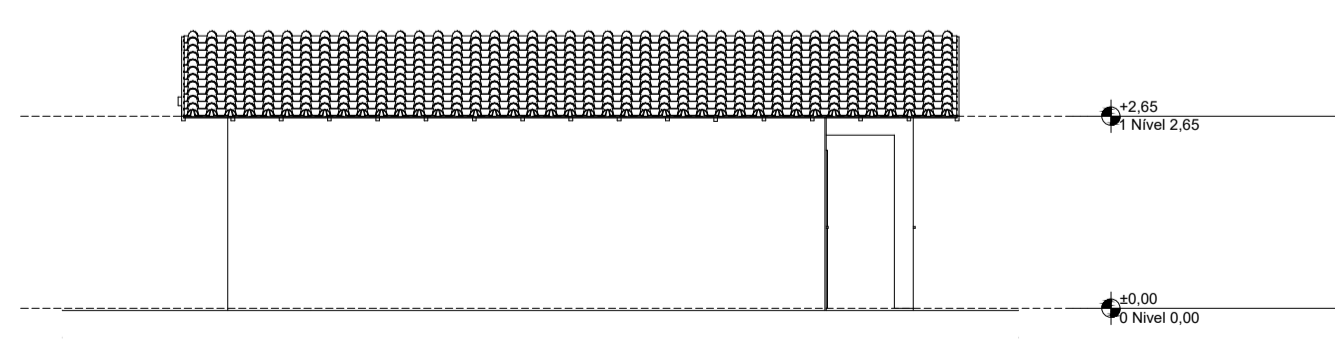

4 Lateral Esquerda
Escala: 1:100

PROJETO
FNHIS SUB-50

ENDEREÇO
Fidelidade e/ou Piteira, Zona de Expansão Urbana, s/n
Coordenadas Geográficas 20°21'51.1"S, 41°15'00.3"W

CIDADE: Conceição do Castelo ESTADO: Espírito Santo

CLIENTE
Prefeitura Municipal de Conceição do Castelo

Valber de Vargas Ferreira
Prefeito Municipal

ENGENHEIRO CIVIL:
Bruna Zambom
CREA ES-057838/D

FASE PROJETO: PL | Projeto Legal ESCALA: Indicada DIMENSÃO DA FOLHA: A1

CONTEÚDO: Planta Baixa e Detalhes

RESPONSÁVEL TÉCNICO: Bruna Zambom CREA ES-057838/D DATA: 11 de setembro de 2025 FOLHA: 01

ARQUIVO DIGITAL: REVISÃO: Rev. 01