



DIMENSÕES DE LOTES : 10M X 20M

- PLANTA DE LOCAÇÃO -
ESCALA : 1:500

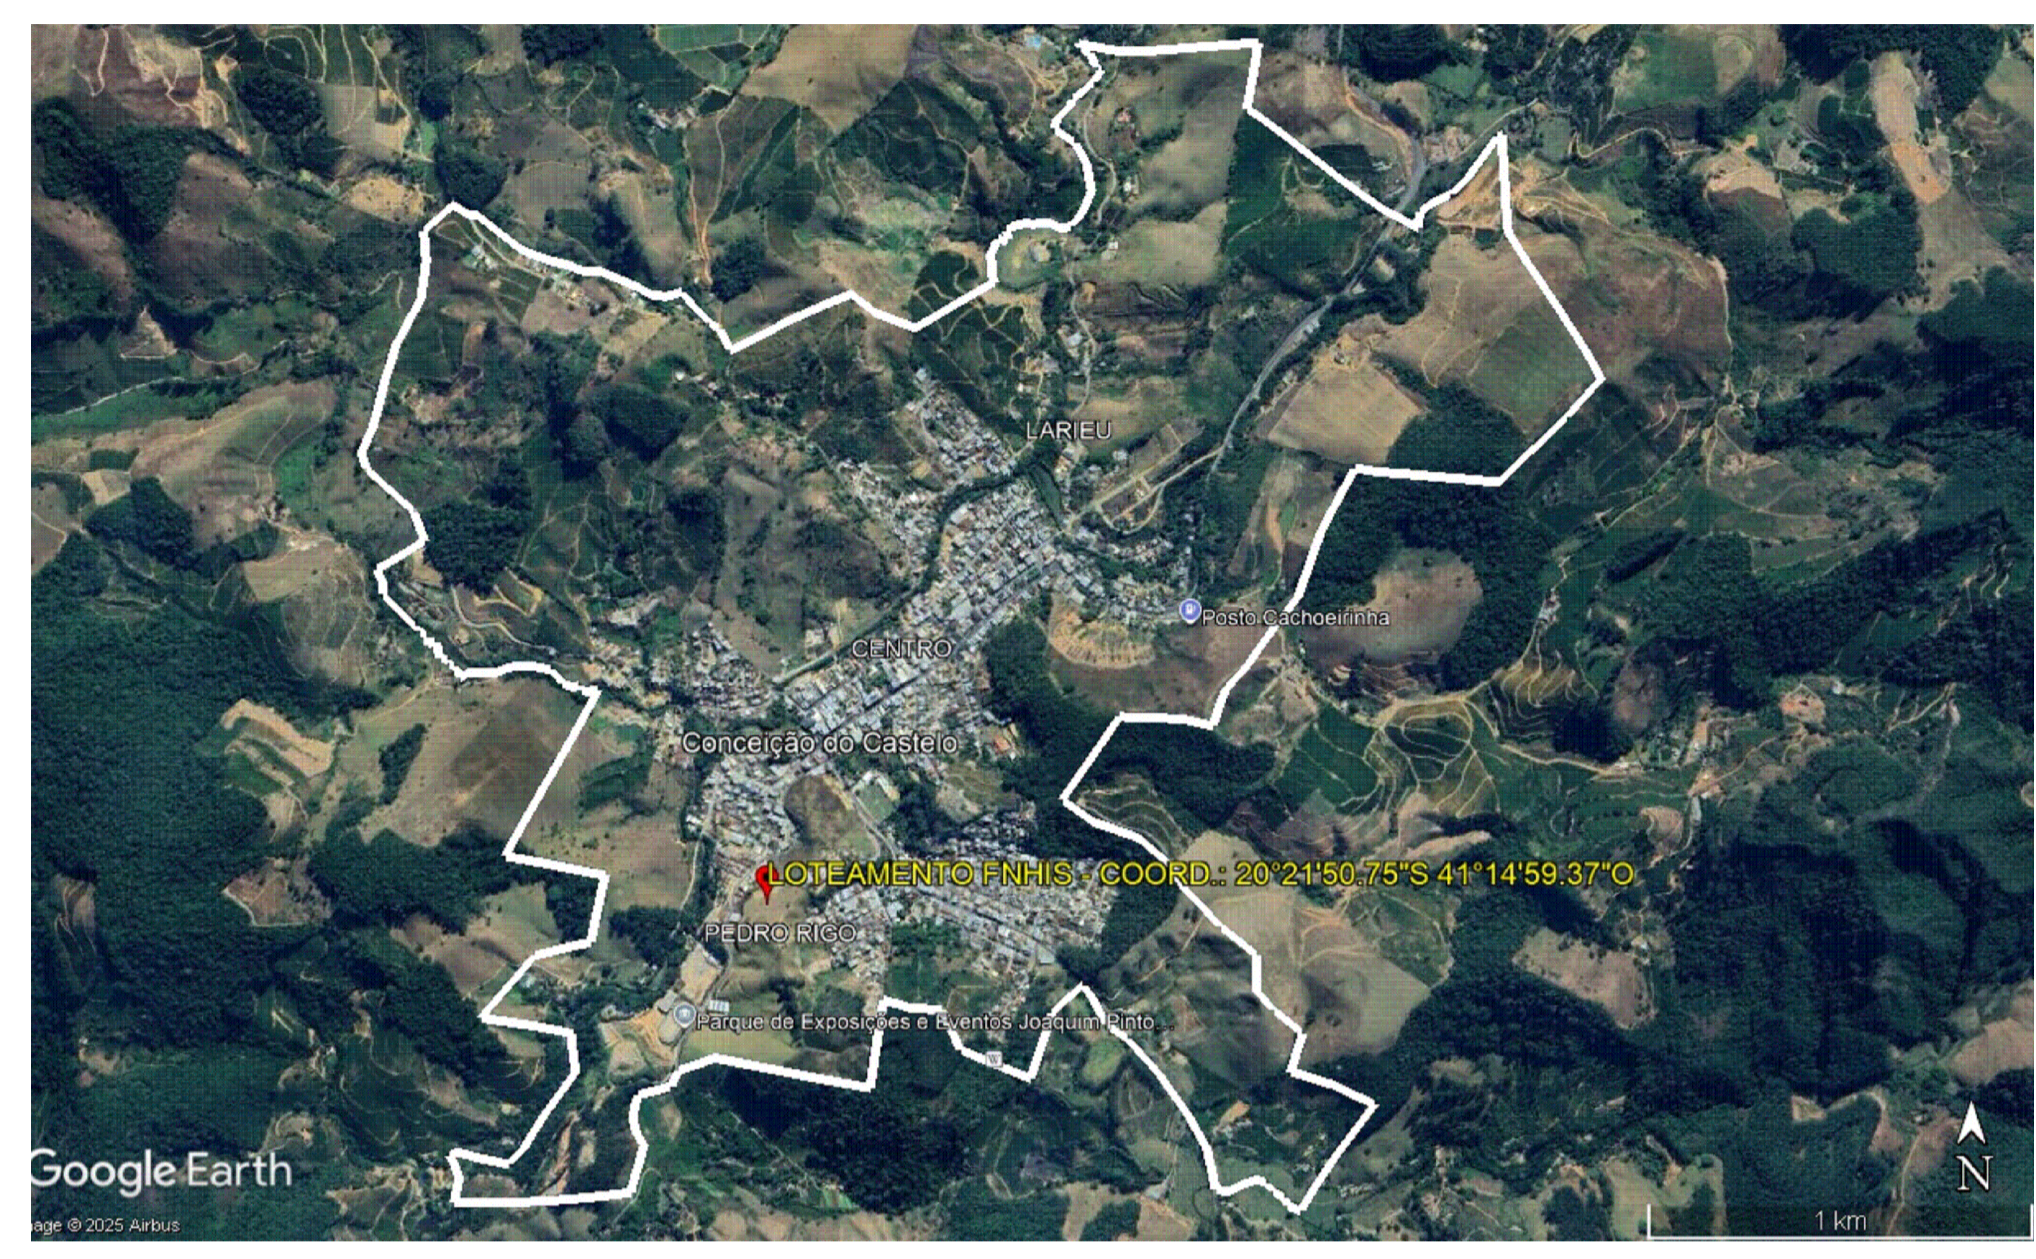

- ÁREA DE EXPANSÃO URBANA MUNICIPAL -
SEM ESCALA

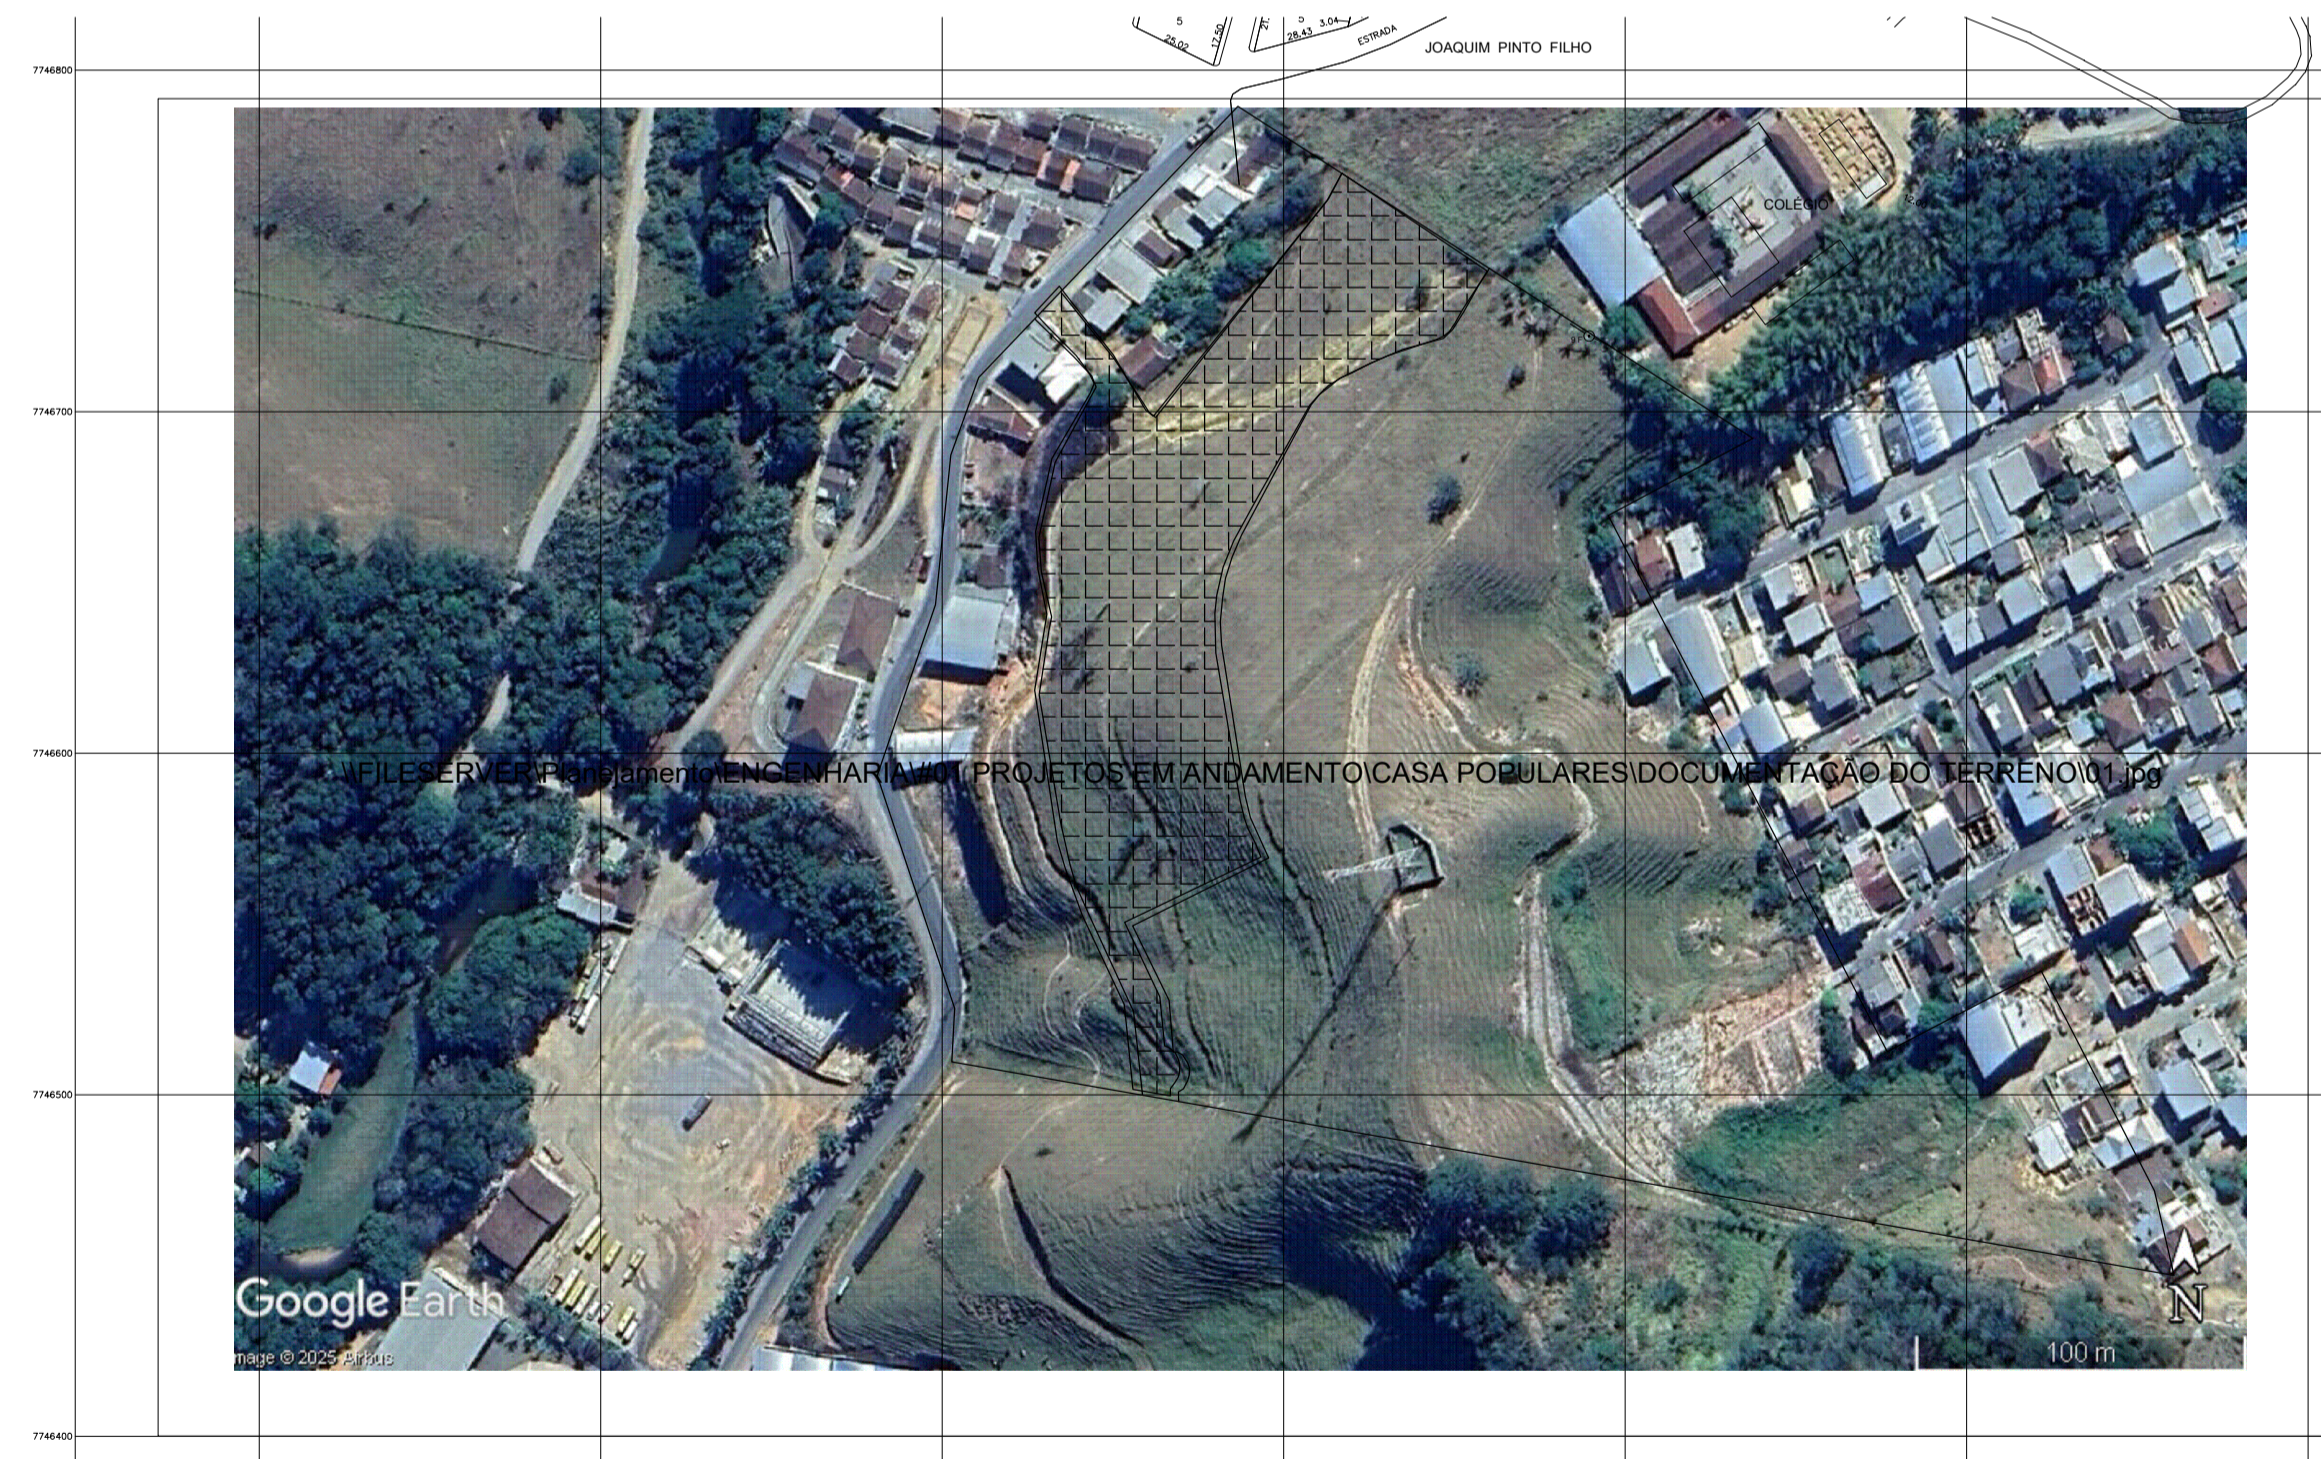

- PLANTA DE SITUAÇÃO -
SEM ESCALA

PROJETO		
FNHIS SUB-50		
ENDEREÇO		
Fidelidade e/ou Piteira, Zona de Expansão Urbana, s/n		
Coordenadas Geográficas 20°21'51.1"S, 41°15'00.3"W		
CIDADE Conceição do Castelo	ESTADO Espírito Santo	
CLIENTE		
Prefeitura Municipal de Conceição do Castelo		
ENGENHEIRO CIVIL:		
Valber de Vargas Ferreira Prefeito Municipal		
Bruna Zambom CREA ES-057838/D		
FASE PROJETO	ESCALA	DIMENSÃO DA FOLHA
IMPLANTAÇÃO	Indicada	A1
CONTEÚDO		
PLANTA DE LOCAÇÃO, PLANTA DE SITUAÇÃO E DEMARCAÇÃO DE ZONA DE EXPANSÃO URBANA MUNICIPAL		
RESPONSÁVEL TÉCNICO:		
Bruna Zambom CREA ES-057838/D	DATA	FOLHA
ARQUIVO DIGITAL	11 de setembro de 2025	01
	REVISÃO Rev. 01	